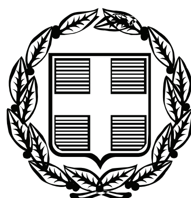


ΕΦΗΜΕΡΙΣ ΤΗΣ ΚΥΒΕΡΝΗΣΕΩΣ

ΤΗΣ ΕΛΛΗΝΙΚΗΣ ΔΗΜΟΚΡΑΤΙΑΣ

ΤΕΥΧΟΣ ΑΝΑΓΚΑΣΤΙΚΩΝ ΑΠΑΛΛΟΤΡΙΩΣΕΩΝ ΚΑΙ ΠΟΛΕΟΔΟΜΙΚΩΝ ΘΕΜΑΤΩΝ **Αρ. Φύλλου 596**

17 Δεκεμβρίου 2009

ΠΕΡΙΕΧΟΜΕΝΑ

ΑΠΟΦΑΣΕΙΣ

ΑΠΟΦΑΣΕΙΣ

Αριθμ. 49078 (1)

Αναστολή χορήγησης οικοδομικών αδειών και εκτέλεσης οικοδομικών εργασιών εντός του εγκεκριμένου ρυμοτομικού σχεδίου του Δήμου Γαλατσίου (Ν. Αττικής).

Η ΥΠΟΥΡΓΟΣ ΠΕΡΙΒΑΛΛΟΝΤΟΣ, ΕΝΕΡΓΕΙΑΣ ΚΑΙ ΚΛΙΜΑΤΙΚΗΣ ΑΛΛΑΓΗΣ

Έχοντας υπόψη:

1. Τις διατάξεις των άρθρων 152 (παρ. 5) και 159 (παρ. 2) του Κώδικα Βασικής Πολεοδομικής Νομοθεσίας (Κ.Β.Π.Ν.) που κυρώθηκε με το άρθρο πρώτο το από 14-7-1999 π.δ/τος (Δ΄ 580).

2. Τις διατάξεις του άρθρου 90 του Κώδικα Νομοθεσίας για την Κυβέρνηση και τα κυβερνητικά όργανα (π.δ. 63/2005, Α΄ 98).

3. Την υπ' αριθμ. 2876/7-10-2009 απόφαση Πρωθυπουργού «Αλλαγή τίτλου Υπουργείων» (Β΄ 2234).

4. Την υπ' αριθμ. 353/2009 και 356/2009 γνωμοδοτήσεις του δημοτικού συμβουλίου Γαλατσίου (Ν. Αττικής).

5. Το υπ' αριθμ. 181/16-11-2009 υπηρεσιακό σημείωμα της Δ/νσης Πολεοδομικού Σχεδιασμού - Τμήμα Α΄.

6. Το γεγονός ότι από τις κανονιστικές διατάξεις αυτής της απόφασης δεν προκαλείται δαπάνη σε βάρος του κρατικού προϋπολογισμού και του προϋπολογισμού του οικείου Ο.Τ.Α., αποφασίζουμε:

1. Αναστέλλεται για έξι (6) μήνες η χορήγηση οικοδομικών αδειών και η εκτέλεση οικοδομικών εργασιών στην εντός του εγκεκριμένου ρυμοτομικού σχεδίου περιοχή του δήμου Γαλατσίου (Ν. Αττικής) σε τμήμα του ΟΤ 75 (τ.98) όπως φαίνεται με μπλε συνεχή γραμμή και τα στοιχεία ΑΒΓΔΕΖΗΘΙΚΑ στο σχετικό πρωτότυπο διάγραμμα σε κλίμακα 1:500 που θεωρήθηκε από τον Προϊστάμενο της Δ/νσης Τοπογραφικών Εφαρμογών με την 49078/2009 πράξη του και που αντίτυπό του σε φωτοσμίκρυνση δημοσιεύεται με την παρούσα απόφαση.

2. Η ισχύς της παρούσας απόφασης αρχίζει από τη δημοσίευσή της στην Εφημερίδα της Κυβερνήσεως.

Η απόφαση αυτή να δημοσιευθεί στην Εφημερίδα της Κυβερνήσεως.

Αθήνα, 2 Δεκεμβρίου 2009

Η ΥΠΟΥΡΓΟΣ

ΚΩΝΣΤΑΝΤΙΝΑ ΜΠΙΡΜΠΙΛΗ

ΚΥΚΝΩΝ

ΤΑΝΑΓΡΑΣ

ΜΕΣΟΛΟΓΓΙΟΥ

ΛΕΩΦ. ΓΑΛΑΤΣΙΟΥ

77/98 84/98 62/98 61/98 76/98 75/98 57/98 58/98

ΚΛΙΜΑΚΑ 1 : 500

ΑΠΟΣΠΑΣΜΑ ΕΓΚΕΚΡΙΜΕΝΟΥ ΡΥΜΟΤΟΜΙΚΟΥ ΣΧΕΔΙΟΥ

ΚΛΙΜΑΚΑ 1:2000

ΟΡΟΙ ΔΟΜΗΣΗΣ

ΦΕΚ 330/1952 - ΦΕΚ 81/1958
ΕΠΙ ΛΕΩΦ.ΓΑΛΑΤΣΙΟΥ & ΛΟΙΠΩΝ ΟΔΩΝ Ε=250 Π=12
ΠΡΟ 12/7/47 Ε=112.5 Π=6
ΠΡΟΣΗΝ ΣΥΝΕΧΕΣ (ΚΑΛΥΨΗ 72%)
Σ.Δ.=2.80
ΣΥΣΤΗΜΑ ΚΑΛΥΨΗΣ ΥΨΟΥΣ ΓΟΚ 85/00
ΔΙΑΤΗΡΗΤΕΟ ΦΕΚ 454 Δ/99 ΧΡΗΣΗ ΘΕΡΙΝΟΥ ΚΙΝΗΜ/ΦΟΥ

ΚΑΘΟΡΙΣΜΟΣ Ρ.Γ. ΚΑΙ Ο.Γ.
-ΟΙ Ρ.Γ. ΚΑΙ Ο.Γ. ΕΠΙ ΤΗΣ ΛΕΩΦΟΡΟΥ ΓΑΛΑΤΣΙΟΥ ΒΑΣΕΙ ΤΗΣ ΥΠ'ΑΡΙΘΜ. 23884/89 ΠΡΑΞΕΩΣ (ΦΕΚ 1364)
-ΟΙ Ρ.Γ. ΚΑΙ Ο.Γ. ΕΠΙ ΤΩΝ ΛΟΙΠΩΝ ΟΔΩΝ ΒΑΣΕΙ ΤΩΝ ΚΑΛΩΣ ΔΙΑΜΟΡΦΩΜΕΝΩΝ.

ΥΠΟΥΡΓΕΙΟ ΠΕΡΙΒΑΛΛΟΝΤΟΣ
ΕΝΕΡΓΕΙΑΣ & ΚΛΙΜΑΤΙΚΗΣ ΑΛΛΑΓΗΣ
Συνοδεύει την υπ' αριθμ. Γ. 49078/09 απόφαση περί αναστολή έκδοσης οικοδομικών αδειών και εκτέλεσης οικοδομικών εργασιών εντός του εγκεκριμένου ρυμοτομικού σχεδίου του Δήμου Γαλατσίου (ν. Αττικής).
Αθήνα ...
Γ. Μανώλης

Ζώνη Δ.
ΦΑΚ: 229/09

ΚΤΗΜΑΤΟΛΟΓΙΚΟΣ ΠΙΝΑΚΑΣ		
1	ΜΑΓΚΛΑΡΑΣ ΠΑΝΑΓΙΩΤΗΣ	ΚΥΚΝΩΝ 1 - ΓΑΛΑΤΣΙ
2	ΠΑΠΑΒΛΑΣΟΠΟΥΛΟΣ	ΚΥΚΝΩΝ 3 - ΓΑΛΑΤΣΙ
3	ΦΡΑΓΚΙΝΕΑ ΝΙΚΟΛΕΤΑ ΤΟΠΑΛΒΑΣΙΛΗ ΜΑΡΙΑ ΤΟΠΑΛΒΑΣΙΛΗΣ ΚΩΝ/ΝΟΣ ΚΑΤΣΙΑΜΠΑΝΗ ΑΙΚΑΤΕΡΙΝΗ	ΚΥΚΝΩΝ 5-ΓΑΛΑΤΣΙ
4	ΚΡΕΩΝ ΜΑΝΩΛΑ ΑΣΗΜΑΚΟΠΟΥΛΟΣ ΜΑΥΡΙΑΣ	ΚΥΚΝΩΝ 2- ΓΑΛΑΤΣΙ
5	Δ/ΣΤΗΣ ΠΟΛΥΚΑΤΟΙΚΙΑΣ	ΤΑΝΑΓΡΑΣ 11- ΓΑΛΑΤΣΙ
6	Δ/ΣΤΗΣ ΠΟΛΥΚΑΤΟΙΚΙΑΣ	ΤΑΝΑΓΡΑΣ 13- ΓΑΛΑΤΣΙ
7	Δ/ΣΤΗΣ ΠΟΛΥΚΑΤΟΙΚΙΑΣ	ΜΕΣΟΛΟΓΓΙΟΥ 8- ΓΑΛΑΤΣΙ
8	Δ/ΣΤΗΣ ΠΟΛΥΚΑΤΟΙΚΙΑΣ	ΜΕΣΟΛΟΓΓΙΟΥ 6- ΓΑΛΑΤΣΙ
9	Δ/ΣΤΗΣ ΠΟΛΥΚΑΤΟΙΚΙΑΣ	ΜΕΣΟΛΟΓΓΙΟΥ 6- ΓΑΛΑΤΣΙ
10	ΦΥΤΟΠΩΛΕΙΟ ΠΙΚΑΝΤΙΚΟ	ΜΕΣΟΛΟΓΓΙΟΥ 6- ΓΑΛΑΤΣΙ
11	Δ/ΣΤΗΣ ΠΟΛΥΚΑΤΟΙΚΙΑΣ	Λ. ΓΑΛΑΤΣΙΟΥ 78- ΓΑΛΑΤΣΙ
12	Δ/ΣΤΗΣ ΠΟΛΥΚΑΤΟΙΚΙΑΣ	Λ. ΓΑΛΑΤΣΙΟΥ 76- ΓΑΛΑΤΣΙ
13	ΕΥΑΓΓΕΛΟΣ ΠΑΝΑΣ	ΓΡΗΓΟΡΟΒΙΟΥ 5 – ΑΘΗΝΑ
	ΘΕΩΝΗ ΠΑΝΤΟΛΕΩΝ	ΔΕΞΑΜΕΝΗΣ 21- ΒΡΙΛΗΣΣΙΑ
	ΧΡΥΣΑΝΘΟΣ ΠΑΝΑΣ	ΗΡΟΥΣ 15-17 - ΒΟΥΛΙΑΓΜΕΝΗ
	ΣΠΥΡΙΔΩΝΑΣ ΠΑΝΑΣ	ΑΓΑΘΟΥΠΟΛΕΩΣ 64 - ΑΘΗΝΑ

ΥΠΟΜΝΗΜΑ
ΑΒΓΔΕΖΗΘΙΚΑ : Αναστολή έκδοση οικοδομικών αδειών και εκτέλεσης οικοδομικών εργασιών
ΓΔΕΖΗΛ — : Διατηρητέα χρήση θερινού κινηματογράφου ΦΕΚ 454/Δ/99
Εμβαδόν : 749.49 τ.μ.
Ε : 356.81 τ.μ.

ΔΗΜΟΣ ΓΑΛΑΤΣΙΟΥ
ΔΙΕΥΘΥΝΣΗ ΤΕΧΝΙΚΩΝ ΥΠΗΡΕΣΙΩΝ
ΤΜΗΜΑ ΠΟΛΕΟΔΟΜΙΑΣ

ΒΕΒΑΙΩΣΗ
Βεβαιώνεται ότι το παρόν τοπογραφικό διάγραμμα σύμφωνεί με το λεκτικό της με αριθ. 566/2009 απόφασης Δημοτικού Συμβουλίου.
Γαλάτσι 23-10-09

ΥΠΟΥΡΓΕΙΟ ΠΕΡΙΒΑΛΛΟΝΤΟΣ
ΕΝΕΡΓΕΙΑΣ & ΚΛΙΜΑΤΙΚΗΣ ΑΛΛΑΓΗΣ

ΘΕΜΑ : ΤΟΠΟΓΡΑΦΙΚΟ ΔΙΑΓΡΑΜΜΑ ΓΙΑ ΤΗΝ ΑΝΑΣΤΟΛΗ ΕΚΔΟΣΗΣ ΟΙΚΟΔΟΜΙΚΩΝ ΑΔΕΙΩΝ ΚΑΙ ΕΚΤΕΛΕΣΗΣ ΟΙΚΟΔΟΜΙΚΩΝ ΕΡΓΑΣΙΩΝ ΣΕ ΤΜΗΜΑ ΤΟΥ Ο.Τ. 75/τ. 98

ΚΛΙΜΑΚΑ : 1: 500

ΓΑΛΑΤΣΙ ΣΕΠΤΕΜΒΡΙΟΣ 2009	
Ο ΣΥΝΤΑΞΑΣ	ΘΕΩΡΗΘΗΚΕ
ΑΝΑΓΝΩΣΤΑΡΑ ΑΙΚΑΤΕΡΙΝΗ ΤΟΠΟΓΡΑΦΟΣ ΜΗΧΑΝΙΚΟΣ	Ο ΠΡΟΪΣΤΑΜΕΝΟΣ ΤΗΣ ΔΤΥΔΓ ΠΑΝΑΓΙΩΤΗΣ ΕΠΗΛΙΟΠΟΥΛΟΣ ΠΟΛΙΤΙΚΟΣ ΜΗΧΑΝΙΚΟΣ Τ.Ε.

ΕΘΝΙΚΟ ΤΥΠΟΓΡΑΦΕΙΟ
Για τεχνικούς λόγους στο σχεδιάγραμμα, έγινε σμίκρυνση, κατά ποσοστό 50%

Αριθμ. 9745 (2)

Χαρακτηρισμός ως Δημοτικού του δρόμου που ενώνει τον οικισμό Κεράσια του Δήμου Παλιανής με τον οικισμό Άνω Ασίτες του Δήμου Γοργολαΐνης.

Η ΝΟΜΑΡΧΗΣ ΗΡΑΚΛΕΙΟΥ

Έχοντας υπόψη:

1. Τις διατάξεις του από 17-07-23 Ν. Δ/τος όπως τροποποιήθηκαν και συμπληρώθηκαν και ειδικότερα τα άρθρα 3, 9 και 70.
2. Τις διατάξεις του ισχύοντος Γ.Ο.Κ. (Φ.Ε.Κ. 210/Α).
3. Τις διατάξεις του Α.Ν. 314/68 (Φ.Ε.Κ. 47/Α) όπως τροποποιήθηκαν και συμπληρώθηκαν με το 1018/1971 Ν. Δ/γμα (Φ.Ε.Κ. 22/Α), και την παρ.3 του άρθρου 34 του Ν. 1577/85 (Φ.Ε.Κ. 210/Α).
4. Τις διατάξεις του 183/86 Π. Δ/τος (Φ.Ε.Κ. 70/Α).
5. Τις διατάξεις του από 24-05-85 Π. Δ/τος (Φ.Ε.Κ. 270/Δ/1985).
6. Την 135/2008 Απόφαση του Δημοτικού Συμβουλίου Παλιανής που αφορά τον χαρακτηρισμό, του δρόμου που ενώνει τον οικισμό Κεράσια με τον οικισμό Άνω Ασίτες του Δήμου Γοργολαΐνης, ως Δημοτικό.
7. Το με αρ. πρωτ. 9281/16-04-2009 έγγραφο της Υπηρεσίας μας.
8. Η 69/2009 Απόφαση του Δημοτικού Συμβουλίου Παλιανής που αφορά τον χαρακτηρισμό, του δρόμου που ενώνει τον οικισμό Κεράσια του Δήμου τους με τον οικισμό Άνω Ασίτες του Δήμου Γοργολαΐνης.
9. Η 72/2009 Απόφαση του Δημοτικού Συμβουλίου Γοργολαΐνης που αφορά τον χαρακτηρισμό, του δρόμου που ενώνει τον οικισμό Άνω Ασίτες του Δήμου τους με τον οικισμό Κεράσια του Δήμου Παλιανής.
10. Η 3181/12-10-2009 Βεβαίωση του Δημάρχου Παλιανής και η 2765/12-10-2009 Βεβαίωση του Δημάρχου Γοργολαΐνης.
11. Την 105/90 γνωμοδότηση της Νομικής Διεύθυνσης του Υπουργείου ΠΕ.ΧΩ.ΔΕ.
12. Το με αριθμό 11ο πρακτικό θέμα 5ο με ημερομηνία συνεδρίασης 22-10-2009, σύμφωνη γνώμη του Σ.ΧΟΠ.
13. Την Εγκύκλιο 22 με αριθμό πρωτοκόλλου 13170/3272/23-05-01 του Υπουργείου ΠΕ.ΧΩ.ΔΕ.
14. Το με αριθμό πρωτοκόλλου 1851/02-10-2002 έγγραφο της Διεύθυνσης ΠΕ.ΧΩ Κρήτης «Χαρακτηρισμός Δημοτικών Δρόμων με τις προϋποθέσεις του Π.Δ.24/31-05-85 (Φ.Ε.Κ. 270/Δ/1985)».
15. Την 7623/31-10-2008 Απόφαση Νομάρχη Ηρακλείου «περί μεταβίβαση εξουσίας υπογραφής, αποφάσεων, εγγράφων κ.λπ στους Αντινομάρχες, στο Γενικό Γραμματέα, στο Γενικό Δ/ντη της 2ης Γεν. Δ/νσης, ... και στους Προϊσταμένους των Δ/νσεων της Ν. Α. Ηρακλείου», αποφασίζουμε:

Χαρακτηρίζουμε τον δρόμο που ενώνει τον οικισμό Κεράσια του Δήμου Παλιανής με τον οικισμό Άνω Ασίτες του Δήμου Γοργολαΐνης, όπως αυτός φαίνεται στον συνημμένο χάρτη κλ. 1:5.000 με στοιχεία: 1 - 2 - 3 - 4 - 5 - 6 - 7 - 7΄- 8 - 9 - 10 - 11 - 12, ως Δημοτικό (άρθρο 1 του από 24-05/31-05-85 Π.Δ/τος, Φ.Ε.Κ. 270/Δ/1985) επειδή είναι ο συντομότερος και κυριότερος, που συνδέει τους παραπάνω οικισμούς μεταξύ τους.

Για τα γήπεδα που έχουν πρόσωπο στους δρόμους αυτούς ισχύουν οι διατάξεις της παρ. 2 του άρθρου 1 του από 24-5/31-05-85 Π.Δ/τος «Τροποποίηση όρων και περιορισμών δόμησης γηπέδων έξω από τα ρυμοτομικά σχέδια πόλεων και οικισμών» (Φ.Ε.Κ. 270/Δ/31-05-1985).


Από τις διατάξεις της παρούσας δεν προκύπτει δαπάνη σε βάρος του κρατικού προϋπολογισμού, ούτε σε βάρος του προϋπολογισμού των οικείων Ο.Τ.Α.

Η απόφαση αυτή να δημοσιευθεί στην Εφημερίδα της Κυβερνήσεως.


Ηράκλειο, 23 Νοεμβρίου 2009

Η Νομάρχης

ΕΥΑΓΓΕΛΙΑ ΣΧΟΙΝΑΡΑΚΗ - ΗΛΙΑΚΗ

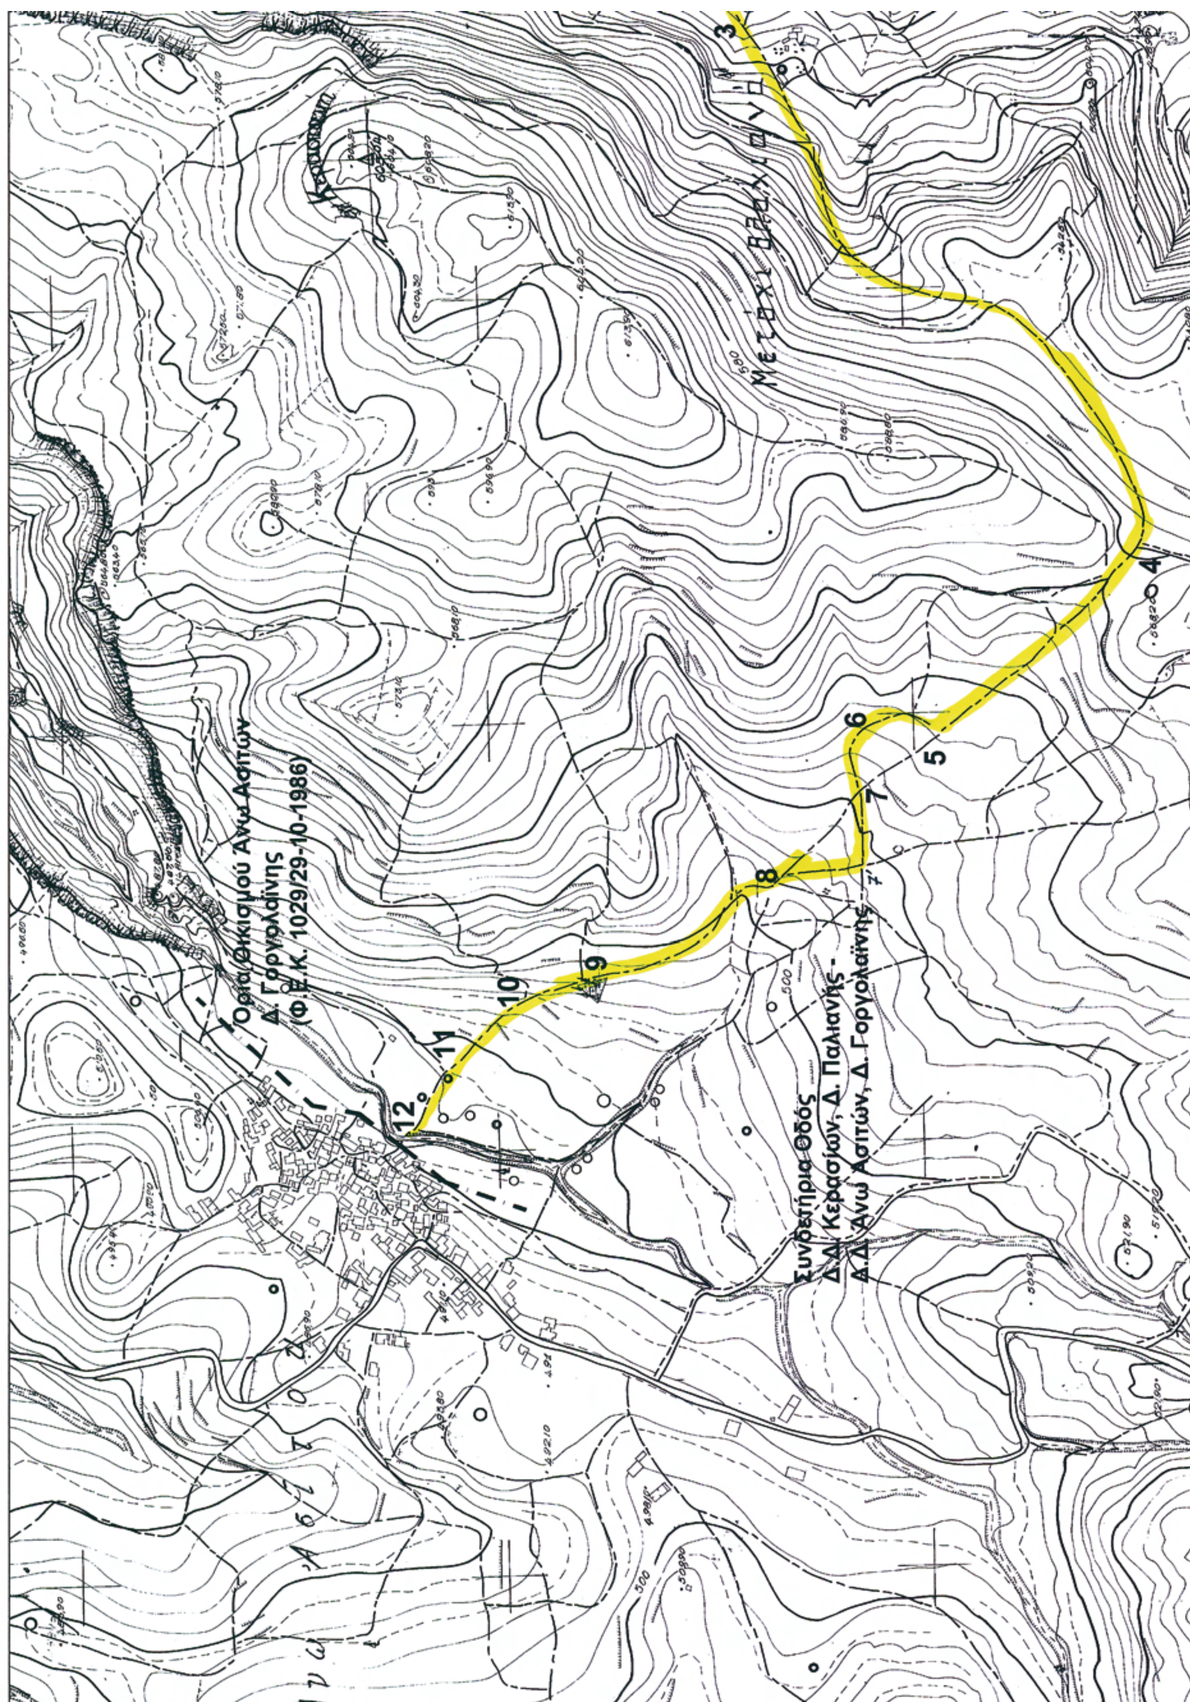

ΕΘΝΙΚΟ ΤΥΠΟΓΡΑΦΕΙΟ
Για τεχνικούς λόγους στο σχεδιάγραμμα, έγινε σμίκρυνση, κατά ποσοστό 56%

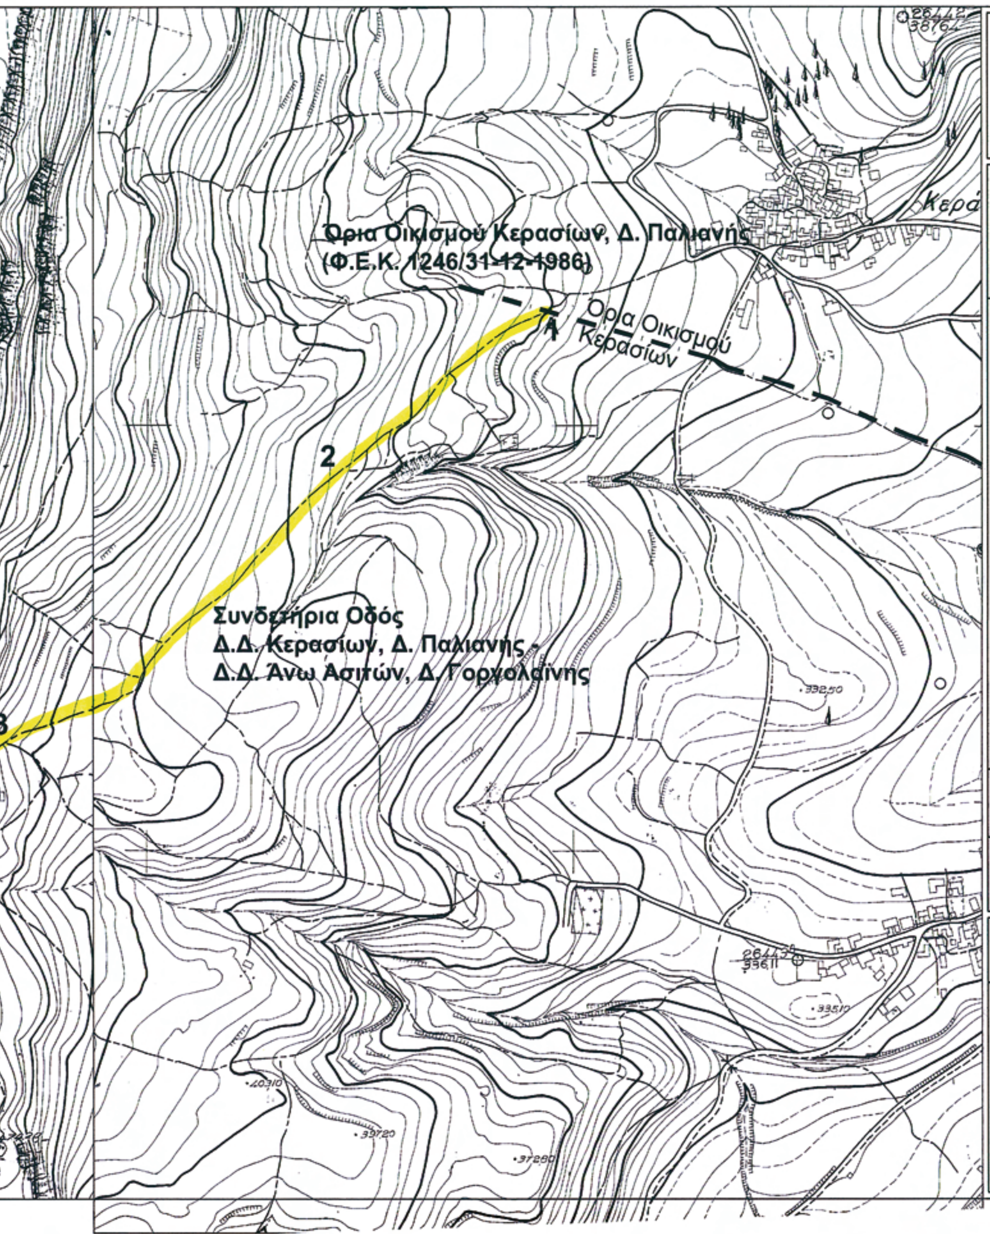

ΕΡΓΟ	ΧΑΡΑΚΤΗΡΙΣΜΟΣ ΔΗΜΟΤΙΚΗΣ ΟΔΟΥ ΔΗΜΩΝ ΠΑΛΙΑΝΗΣ ΚΑΙ ΓΟΡΓΟΛΑΪΝΗΣ, ΝΟΜΟΥ ΗΡΑΚΛΕΙΟΥ

Τον με στοιχεία 1-2-3-4-5-6-7-7΄-8-9-10-11-12 που ενώνει τον οικισμό Κερασίων, Δήμου Παλιανής, με τον οικισμό Άνω Ασίτες, Δήμου Γοργολαΐνης

Η τεχνική
ΗΡΩ ΑΛΕΞΑΚΗ
ΤΟΠΟΓΡ. ΜΗΧ/ΚΟΣ Τ.Ε.
με Γ' βαθμό



ΚΛΙΜΑΚΑ	1 : 5.000
ΧΑΡΤΕΣ Γ.Υ.Σ.	9537_2, 9538_1
ΗΜΕΡΟΜΗΝΙΑ	ΣΕΠΤΕΜΒΡΙΟΣ 2009

Αριθμ. 2830 (3)

Χαρακτηρισμός οδού ως μοναδικής δημοτικής που συνδέει τους οικισμούς Βεντουράτα και Παληοστάρι Δήμου Ερίσου Ν. Κεφαλληνίας

Ο ΝΟΜΑΡΧΗΣ ΚΕΦΑΛΗΝΙΑΣ ΚΑΙ ΙΘΑΚΗΣ

Έχοντας υπόψη:

1) Τις διατάξεις της παρ. 2 του άρθρου 1 του από 24-4-85 Π. Δ/τος (ΦΕΚ 270 Δ΄/31-5-85).

2) Την αριθ. 62/2009 γνωμοδότηση Δημοτικού Συμβουλίου Ερίσου, με την οποία ζητά το χαρακτηρισμό οδού ως μοναδικής δημοτικής.

3) Την αριθ. 4/θέμα 2ο/4-11-09 γνωμοδότηση Συμβουλίου Χωροταξίας, Οικισμού & Περιβάλλοντος Νομού Κεφαλληνίας, αποφασίζουμε:

1) Χαρακτηρίζουμε την οδό που συνδέει τους οικισμούς Βεντουράτα και Παληοστάρι ως μοναδική δημοτική, όπως φαίνεται στο συνημμένο σχεδιάγραμμα σε κλ. 1:5.000.


2) Για την εφαρμογή της παρούσας απόφασης δεν απαιτείται δαπάνη σε βάρος του προϋπολογισμού του Δημοσίου σύμφωνα με τις διατάξεις του άρθρου 27 του Ν. 2981/92 (ΦΕΚ 154 Α/92).

3) Η ισχύς της παρούσας απόφασης αρχίζει από τη δημοσίευσή της στην Εφημερίδα της Κυβερνήσεως.

Η απόφαση αυτή να δημοσιευθεί στην Εφημερίδα της Κυβερνήσεως.

Αργοστόλι, 23 Νοεμβρίου 2009

Ο Νομάρχης
ΔΙΟΝΥΣΙΟΣ ΓΕΩΡΓΑΤΟΣ

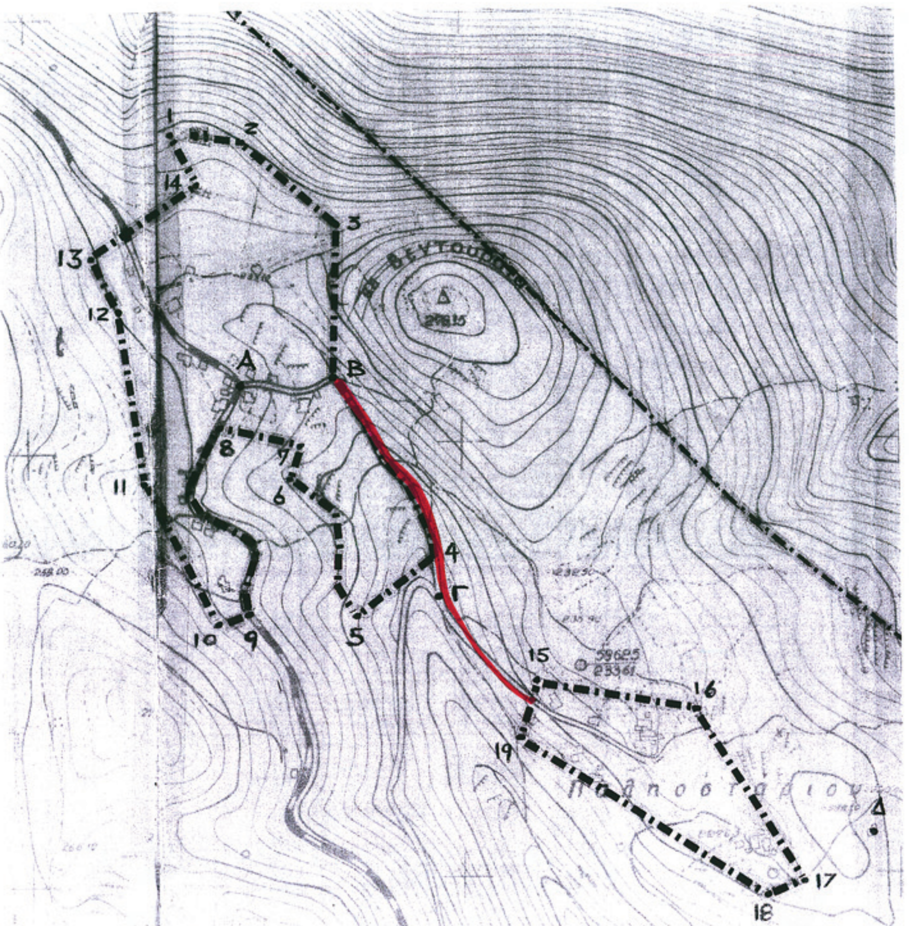

Συνοδεύει την αριθμ. 2830 απόφαση Νομάρχη Κεφαλληνίας 23 ΝΟΕ. 2009
Ο Προϊστάμενος Διεύθυνσης Πολεοδομίας
Αφροδίτη Θεοπεφτάτου
Πολιτικός Μηχανικός

ΝΟΜΟΣ ΚΕΦΑΛΟΝΙΑΣ

Οικισμος ΒΕΝΤΟΥΡΑΤΑ ΚΟΙΝΟΤΗΤΑΣ ΤΟΥΛΙΑΤΩΝ

ΥΠΟΜΝΗΜΑ

▬ ▪ ▬ ▪ ▬ Οριο οικισμου

1.2.3..... Ονομασιες

ΕΠΕΞΗΓΗΜΑΤΙΚΗ ΕΚΘΕΣΗ ΟΙΚΙΣΜΟΥ ΒΕΝΤΟΥΡΑΤΩΝ

Α-Γ:Σημεία διασταύρωσης δρόμων,όπως φαίνεται στον χάρτη
Β :Στροφή δρόμου
Δ :Εκκλησία

Α-1:300μ.	Β-1:340μ.	Α-10:280μ.	Β-10:320μ.
Α-2:280μ.	Β-2:290μ.	Α-11:160μ.	Β-11:250μ.
Α-3:220μ.	Β-3:180μ.	Α-12:160μ.	Β-12:260μ.
Α-4:300μ.	Γ-4: 50μ.	Α-13:220μ.	Β-13:310μ.
Α-5:300μ.	Γ-5:100μ.	Α-14:230μ.	Β-14:270μ.
Α-6:120μ.	Β-6:130μ.	Γ-15:150μ.	Δ-15:420μ.
Α-7:100μ.	Β-7: 90μ.	Γ-16:320μ.	Δ-16:250μ.
Α-8: 60μ.	Β-8:150μ.	Γ-17:530μ.	Δ-17:100μ.
Α-9:270μ.	Β-9:290μ.	Γ-18:510μ.	Δ-18:140μ.
		Γ-19:190μ.	Δ-19:420μ.

Β - 4:επί αγροτικής οδού Βεντουράτα-Πολιοστάρι
5- 6:παράλληλη επαρχιακού δρόμου Αργοστόλι-Φισκάρδο σε απόσταση 100μ.προς τα κατάντι
6- 7:το αυτό
8- 9:επί επαρχιακής οδού Αργοστόλι - Φισκάρδο
12-13:παράλληλη επαρχιακής οδού Αργοστόλι - Φισκάρδο σε απόσταση 40μ.προς τα ανάντι

ΟΡΙΟΘΕΤΗΣΗ ΟΙΚΙΣΜΟΥ

Αριθμ. Π_1

Κλ. 1:5

Ημερ. 1

Η ΕΠΕΞΗΓΗΜΑΤΙΚΗ ΕΚΘΕΣΗ
ΔΕΝ ΙΣΧΥΕΙ

Υπουργειο ΠΕΡΙΒΑΛΛΟΝΤΟΣ ΧΩΡΟΤΑΞΙΑΣ & Δ

ΕΘΝΙΚΟ ΤΥΠΟΓΡΑΦΕΙΟ

ΕΦΗΜΕΡΙΣ ΤΗΣ ΚΥΒΕΡΝΗΣΕΩΣ

ΠΕΡΙΦΕΡΕΙΑΚΑ ΓΡΑΦΕΙΑ ΠΩΛΗΣΗΣ Φ.Ε.Κ.

ΘΕΣΣΑΛΟΝΙΚΗ - Βασ. Όλγας 227 **23104 23956**
ΠΕΙΡΑΙΑΣ - Ευριπίδου 63 **210 4135228**
ΠΑΤΡΑ - Κορίνθου 327 **2610 638109**
ΙΩΑΝΝΙΝΑ - Διοικητήριο **26510 87215**
ΚΟΜΟΤΗΝΗ - Δημοκρατίας 1 **25310 22858**
ΛΑΡΙΣΑ - Διοικητήριο **2410 597449**
ΚΕΡΚΥΡΑ - Σαμαρά 13 **26610 89122**
ΗΡΑΚΛΕΙΟ - Πεδιάδος 2 **2810 300781**
ΜΥΤΙΛΗΝΗ - Πλ. Κωνσταντινουπόλεως 1 **22510 46654**

ΤΙΜΗ ΠΩΛΗΣΗΣ ΦΥΛΛΩΝ ΤΗΣ ΕΦΗΜΕΡΙΔΟΣ ΤΗΣ ΚΥΒΕΡΝΗΣΕΩΣ

Σε έντυπη μορφή

- Για τα Φ.Ε.Κ. από 1 μέχρι 16 σελίδες σε 1 €, προσαυξανόμενη κατά 0,20 € για κάθε επιπλέον οκτασέλιδο ή μέρος αυτού.
- Για τα φωτοαντίγραφα Φ.Ε.Κ. σε 0,15 € ανά σελίδα.

Σε μορφή DVD/CD

Τεύχος	Ετήσια έκδοση	Τριμηνιαία έκδοση	Μηνιαία έκδοση
Α΄	150 €	40 €	15 €
Β΄	300 €	80 €	30 €
Γ΄	50 €	-	-
Υ.Ο.Δ.Δ.	50 €	-	-
Δ΄	110 €	30 €	-

Τεύχος	Ετήσια έκδοση	Τριμηνιαία έκδοση	Μηνιαία έκδοση
Α.Α.Π.	110 €	30 €	-
Ε.Β.Ι.	100 €	-	-
Α.Ε.Δ.	5 €	-	-
Δ.Δ.Σ.	200 €	-	20 €
Α.Ε. - Ε.Π.Ε. και Γ.Ε.ΜΗ.	-	-	100 €

- Η τιμή πώλησης μεμονωμένων Φ.Ε.Κ. σε μορφή cd-rom από εκείνα που διατίθενται σε ψηφιακή μορφή και μέχρι 100 σελίδες, σε 5 € προσαυξανόμενη κατά 1 € ανά 50 σελίδες.
- Η τιμή πώλησης σε μορφή cd-rom/dvd, δημοσιευμάτων μιας εταιρείας στο τεύχος Α.Ε.-Ε.Π.Ε. και Γ.Ε.ΜΗ. σε 5 € ανά έτος.

ΠΑΡΑΓΓΕΛΙΑ ΚΑΙ ΑΠΟΣΤΟΛΗ Φ.Ε.Κ.: Τηλεφωνικά: 210 4071010 - fax: 210 4071010 - internet: http://www.et.gr

ΕΤΗΣΙΕΣ ΣΥΝΔΡΟΜΕΣ Φ.Ε.Κ.

Τεύχος	Έντυπη μορφή	Ψηφιακή Μορφή
Α΄	225 €	190 €
Β΄	320 €	225 €
Γ΄	65 €	Δωρεάν
Υ.Ο.Δ.Δ.	65 €	Δωρεάν
Δ΄	160 €	80 €
Α.Α.Π.	160 €	80 €
Ε.Β.Ι.	65 €	33 €

Τεύχος	Έντυπη μορφή	Ψηφιακή Μορφή
Α.Ε.Δ.	10 €	Δωρεάν
Α.Ε. - Ε.Π.Ε. και Γ.Ε.ΜΗ.	2.250 €	645 €
Δ.Δ.Σ.	225 €	95 €
Α.Σ.Ε.Π.	70€	Δωρεάν
Ο.Π.Κ.	-	Δωρεάν
Α΄+ Β΄+ Δ΄ + Α.Α.Π.	-	450 €

- Το τεύχος Α.Σ.Ε.Π. (έντυπη μορφή) θα αποστέλλεται σε συνδρομητές ταχυδρομικά, με την επιβάρυνση των 70 €, ποσό το οποίο αφορά τα ταχυδρομικά έξοδα.
- Για την παροχή πρόσβασης μέσω διαδικτύου σε Φ.Ε.Κ. προηγουμένων ετών και συγκεκριμένα στα τεύχη: **α)** Α, Β, Δ, Α.Α.Π., Ε.Β.Ι. και Δ.Δ.Σ., η τιμή προσαυξάνεται, πέραν του ποσού της ετήσιας συνδρομής του 2007, κατά 40 € ανά έτος και ανά τεύχος και **β)** για το τεύχος Α.Ε.-Ε.Π.Ε. & Γ.Ε.ΜΗ., κατά 60 € ανά έτος παλαιότητας.

* Η καταβολή γίνεται σε όλες τις Δημόσιες Οικονομικές Υπηρεσίες (Δ.Ο.Υ.). Το πρωτότυπο διπλότυπο (έγγραφο αριθμ. πρωτ. 9067/28.2.2005 2η Υπηρεσία Επιτρόπου Ελεγκτικού Συνεδρίου) με φροντίδα των ενδιαφερομένων, πρέπει να αποστέλλεται ή να κατατίθεται στο Εθνικό Τυπογραφείο (Καποδιστρίου 34, Τ.Κ. 104 32 Αθήνα).
* Σημειώνεται ότι φωτοαντίγραφα διπλοτύπων, ταχυδρομικές Επιταγές για την εξόφληση της συνδρομής, δεν γίνονται δεκτά και θα επιστρέφονται.
* Οι οργανισμοί τοπικής αυτοδιοίκησης, τα νομικά πρόσωπα δημοσίου δικαίου, τα μέλη της Ένωσης Ιδιοκτητών Ημερησίου Τύπου Αθηνών και Επαρχίας, οι τηλεοπτικοί και ραδιοφωνικοί σταθμοί, η Ε.Σ.Η.Ε.Α., τα τριτοβάθμια συνδικαλιστικά Όργανα και οι τριτοβάθμιες επαγγελματικές ενώσεις δικαιούνται έκπτωσης πενήντα τοις εκατό (50%) επί της ετήσιας συνδρομής (τρέχον έτος + παλαιότητα).
* Το ποσό υπέρ Τ.Α.Π.Ε.Τ. [5% επί του ποσού συνδρομής (τρέχον έτος + παλαιότητα)], καταβάλλεται ολόκληρο (Κ.Α.Ε. 3512) και υπολογίζεται πριν την έκπτωση.
* Στην Ταχυδρομική συνδρομή του τεύχους Α.Σ.Ε.Π. δεν γίνεται έκπτωση.

Πληροφορίες για δημοσιεύματα που καταχωρούνται στα Φ.Ε.Κ. στο τηλ.: 210 5279000.
Φωτοαντίγραφα παλαιών Φ.Ε.Κ.: Μάρνη 8 τηλ.: 210 8220885, 210 8222924, 210 5279050.
Οι πολίτες έχουν τη δυνατότητα ελεύθερης ανάγνωσης των δημοσιευμάτων που καταχωρούνται σε όλα τα τεύχη της Εφημερίδας της Κυβερνήσεως πλην εκείνων που καταχωρούνται στο τεύχος Α.Ε.-Ε.Π.Ε και Γ.Ε.ΜΗ., από την ιστοσελίδα του Εθνικού Τυπογραφείου (www.et.gr).

Οι υπηρεσίες εξυπηρέτησης πολιτών λειτουργούν καθημερινά από 08:00 μέχρι 13:00



ΑΠΟ ΤΟ ΕΘΝΙΚΟ ΤΥΠΟΓΡΑΦΕΙΟ
ΚΑΠΟΔΙΣΤΡΙΟΥ 34 * ΑΘΗΝΑ 104 32 * ΤΗΛ. 210 52 79 000 * FAX 210 52 21 004
ΗΛΕΚΤΡΟΝΙΚΗ ΔΙΕΥΘΥΝΣΗ: http://www.et.gr – e-mail: webmaster.et@et.gr